




PLANIMETRIA GENERALE
scala 1:200

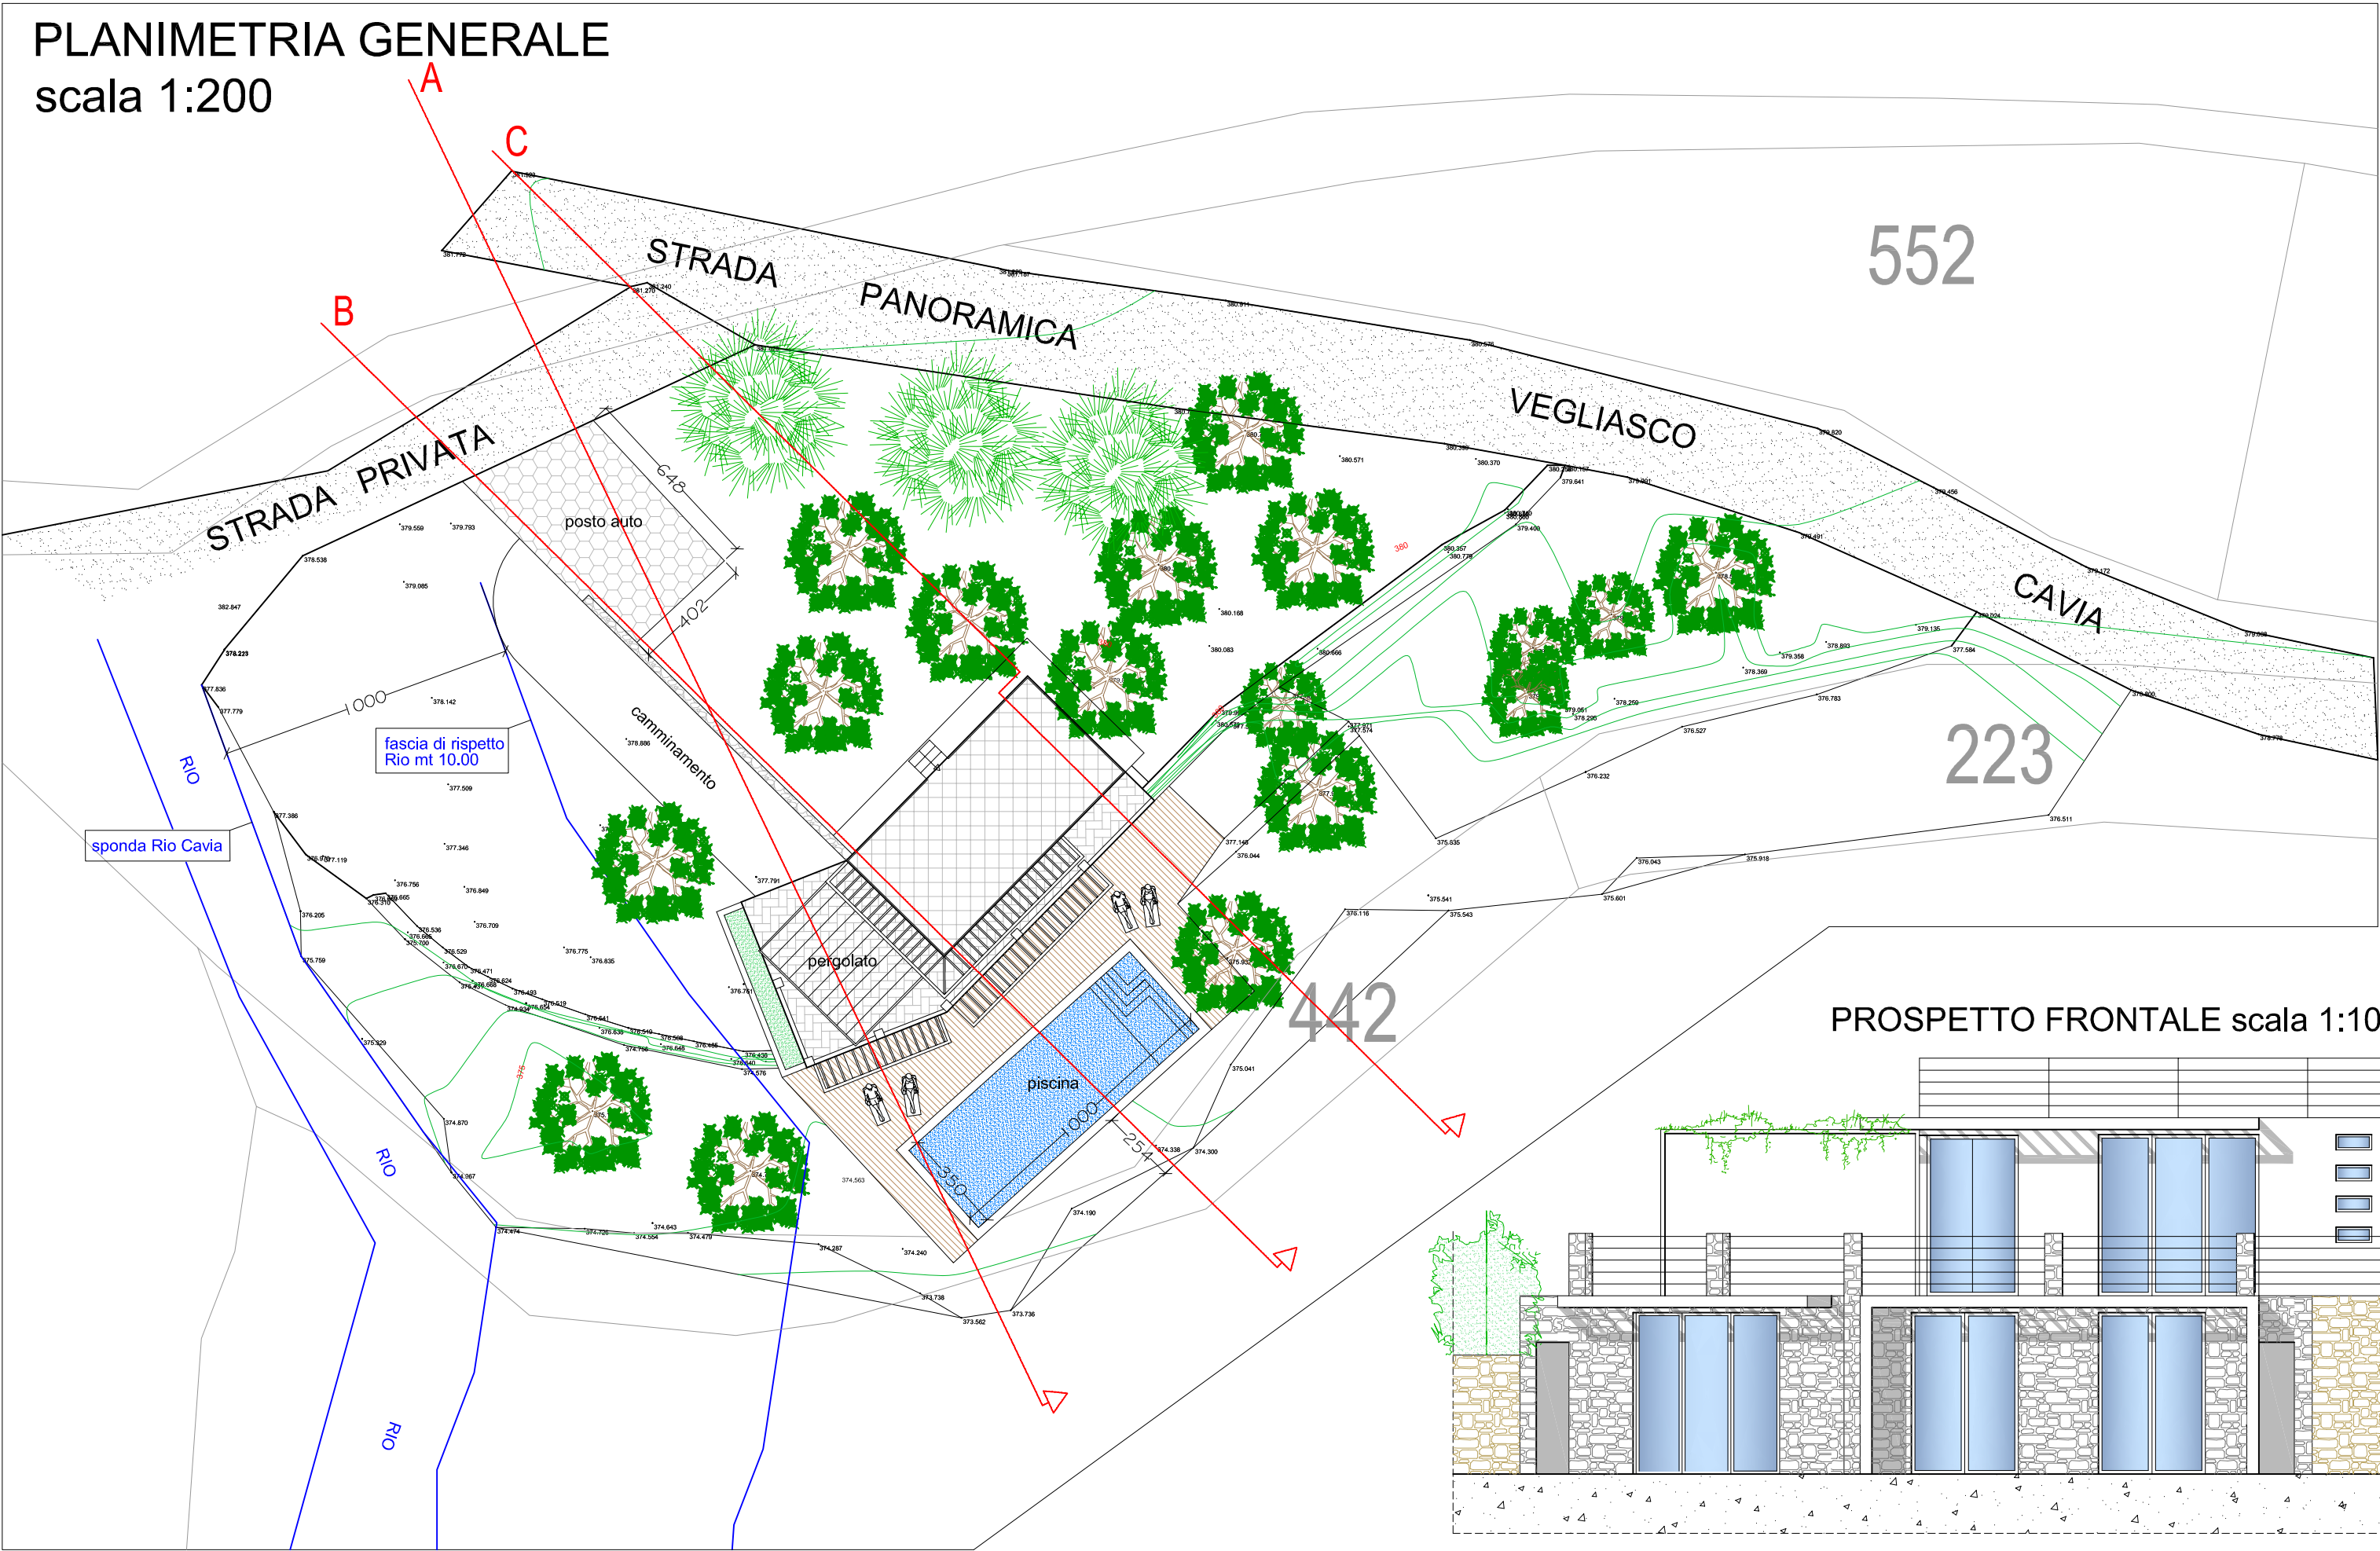


PIANTA PIANO TERRA
scala 1:100

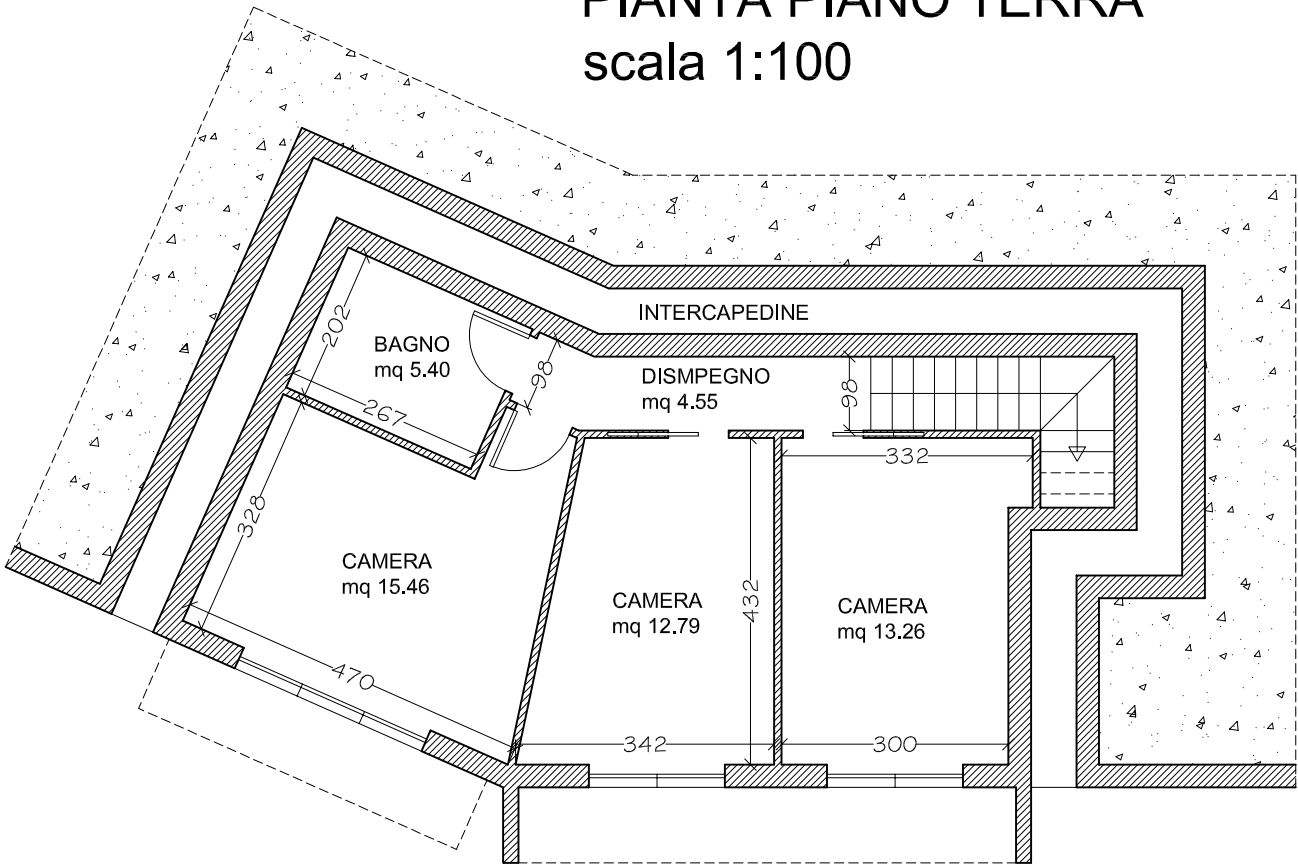


PIANTA PIANO PRIMO
scala 1:100

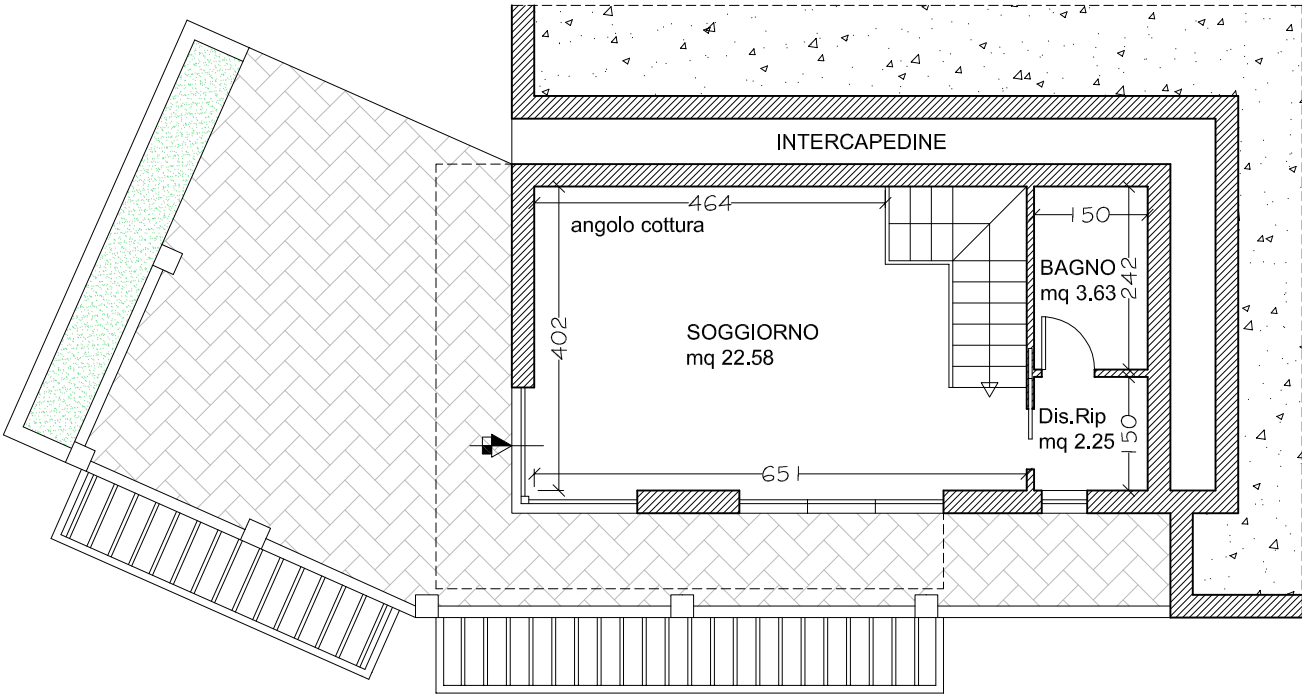


PROSPETTO FRONTALE scala 1:100

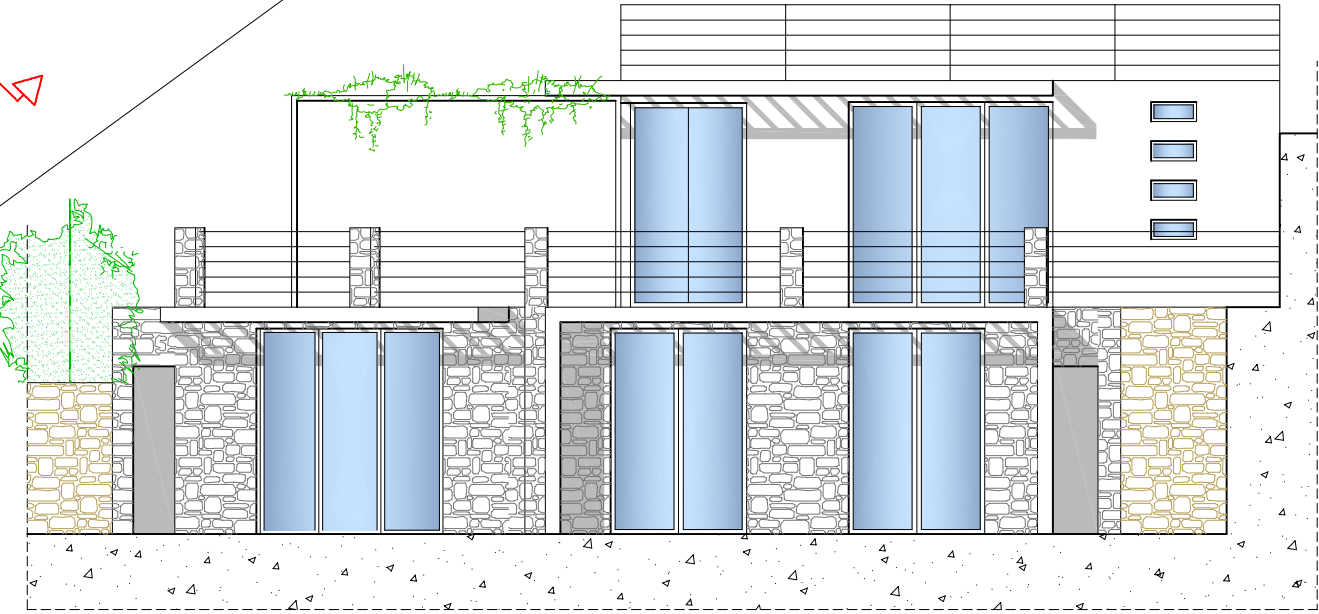


SEZIONE A - PROSPETTO LATERALE scala 1:100

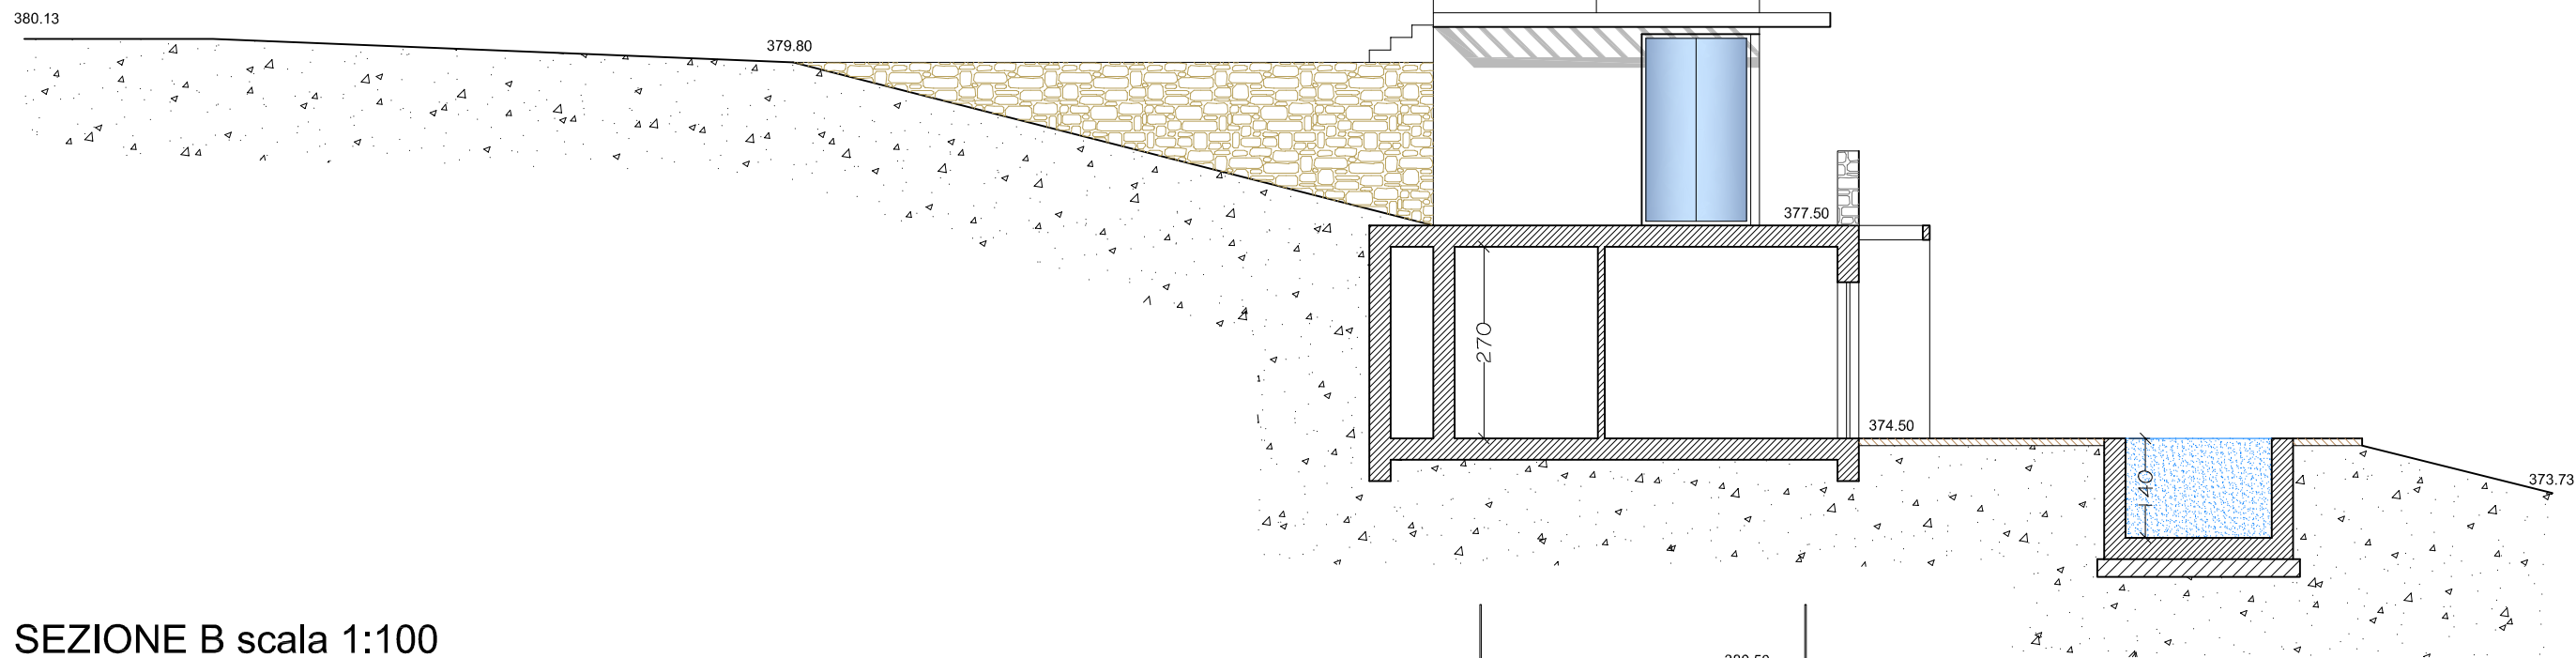

SEZIONE B scala 1:100

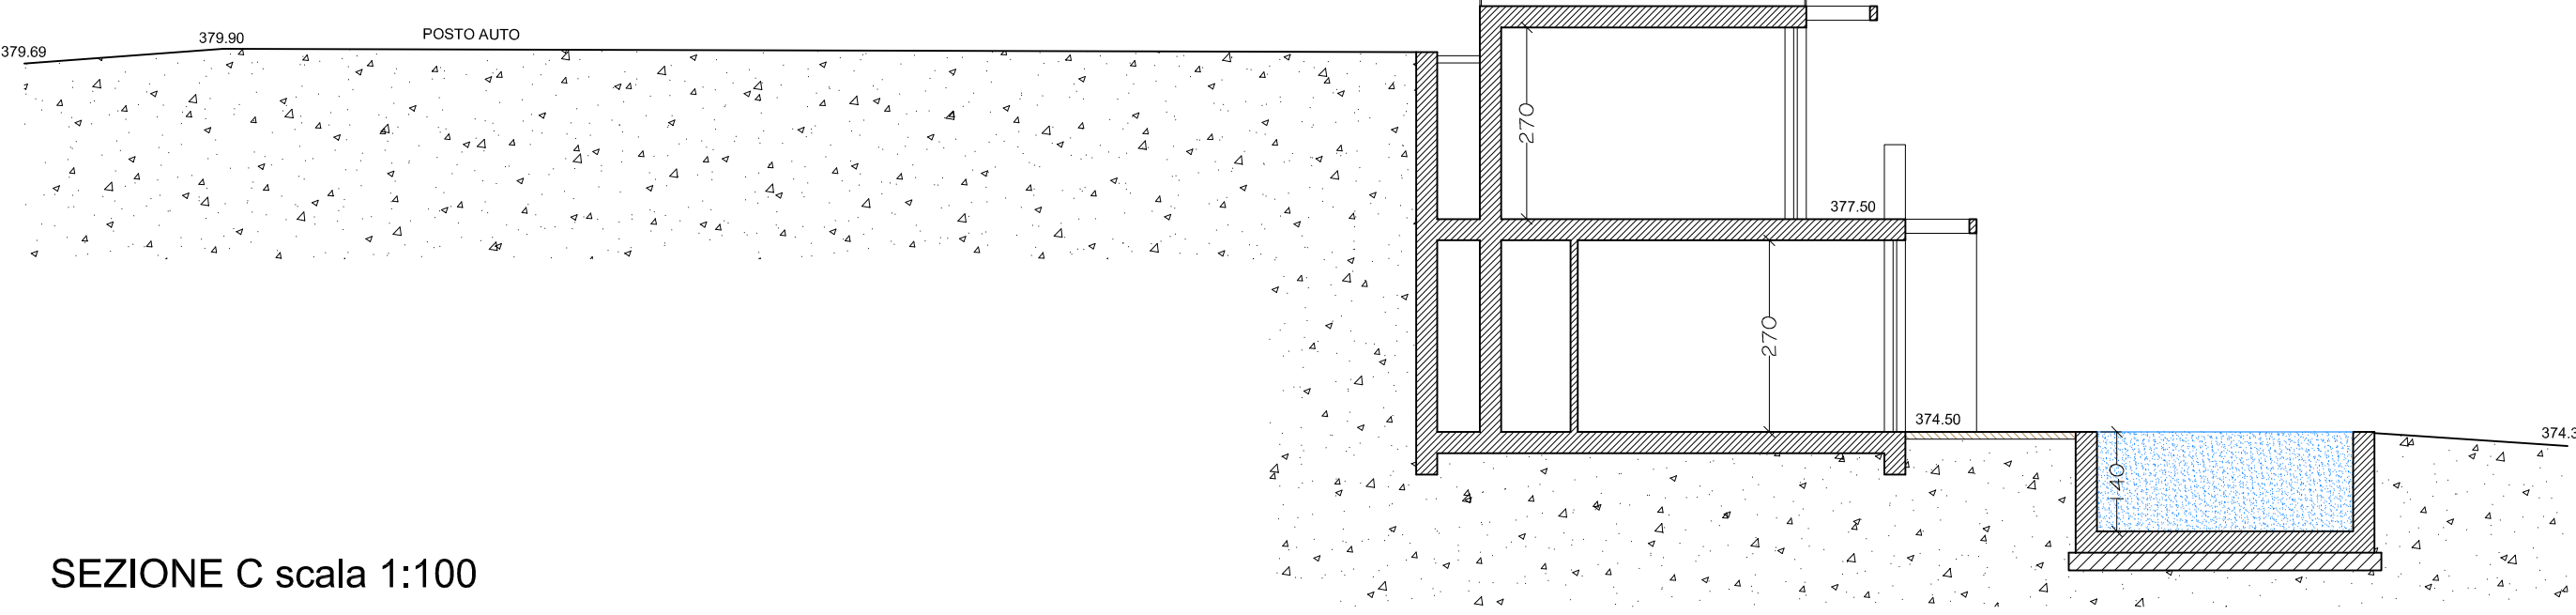

SEZIONE C scala 1:100

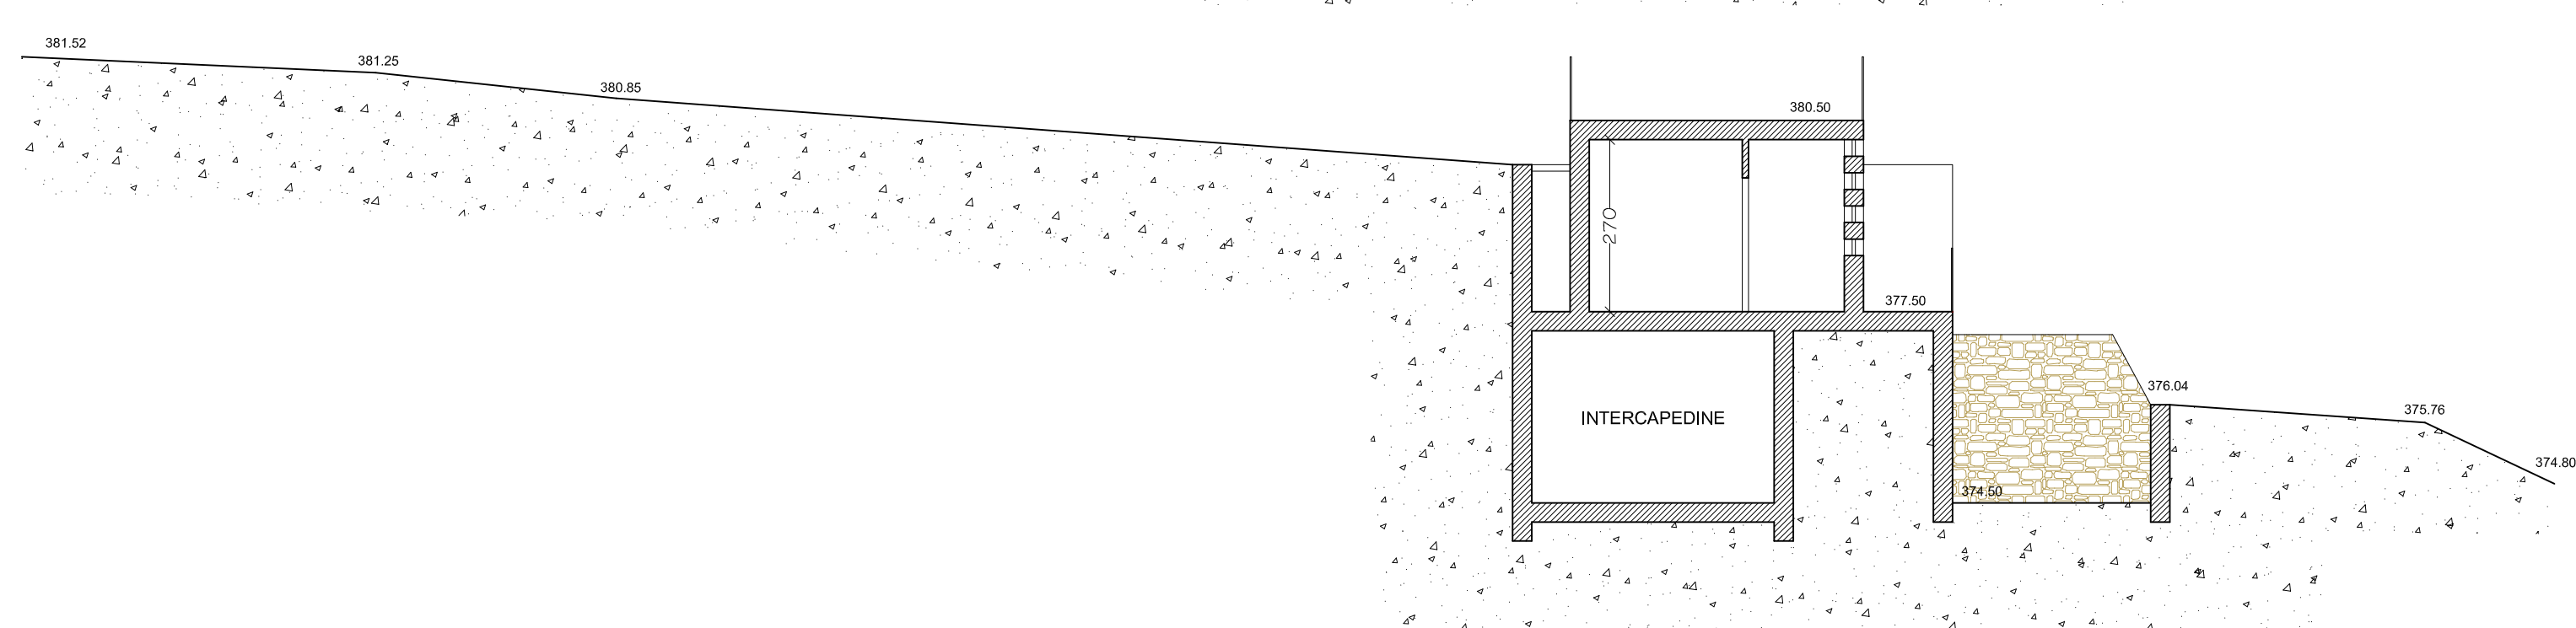

COMUNE DI ALASSIO
PROVINCIA DI SAVONA



TAV. 3 : PROGETTO (terreno Cavia)

ALASSIO LI : MARZO 2024