



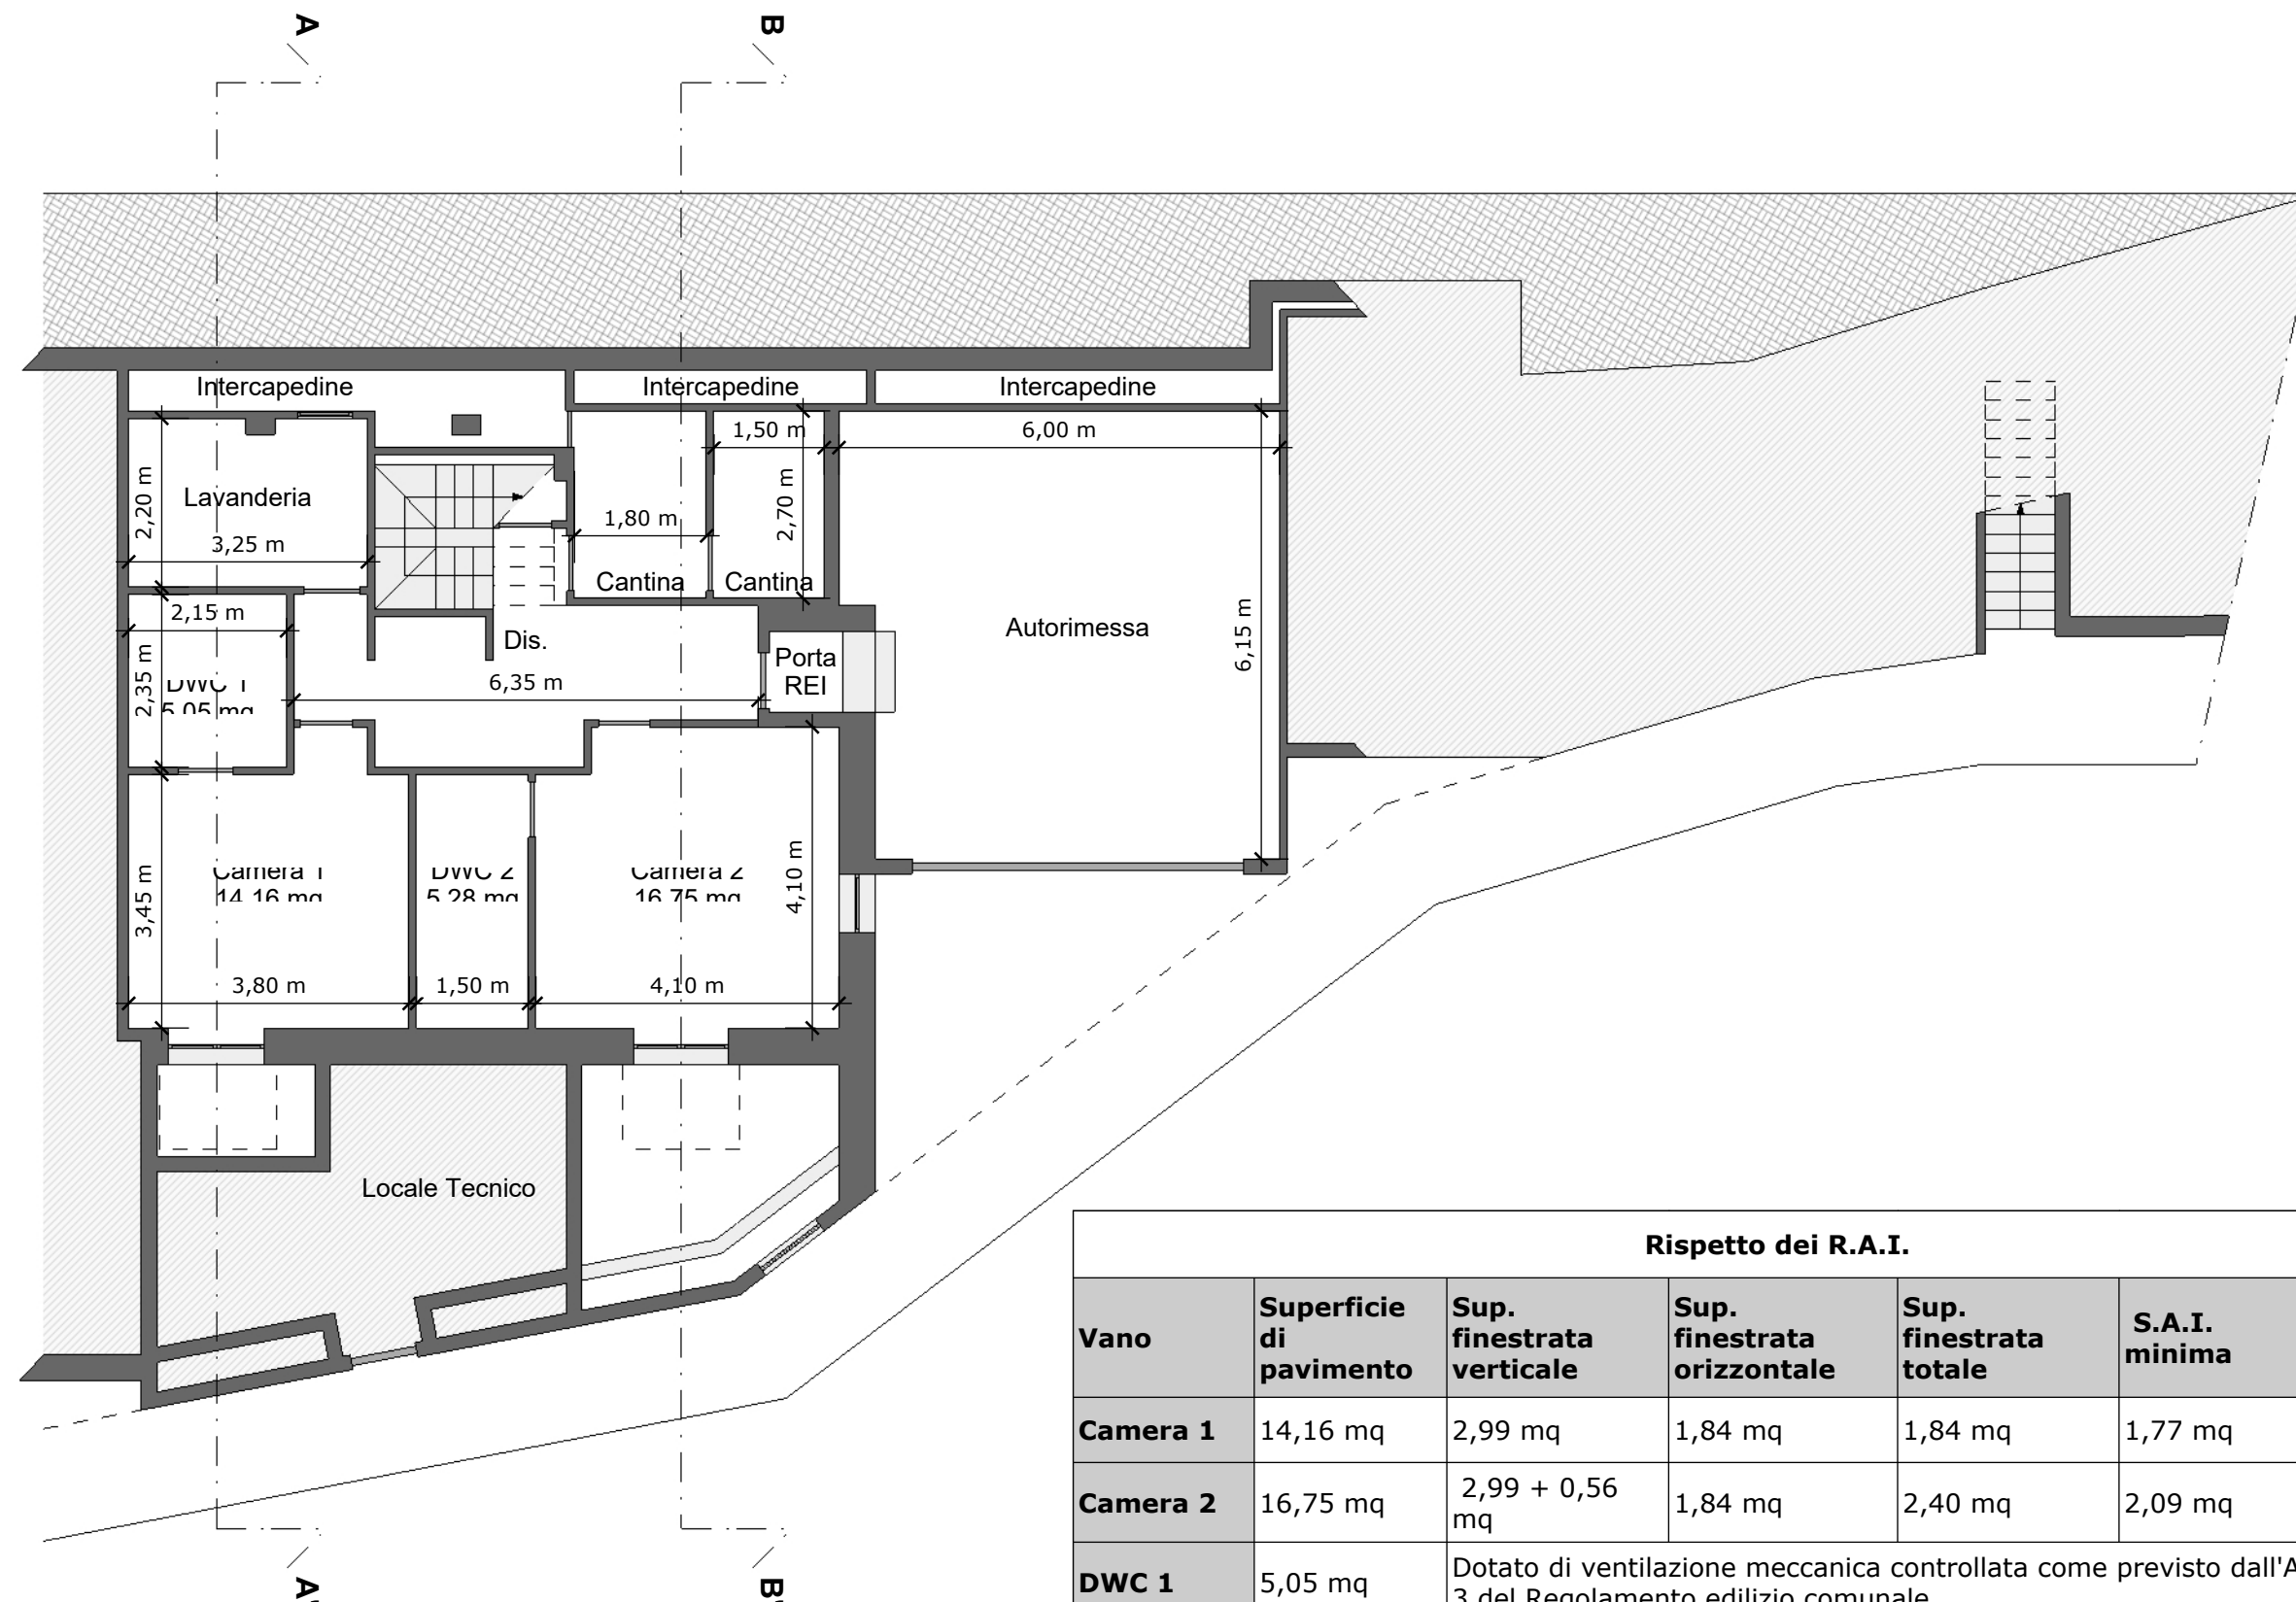

Rispetto dei R.A.I.						
Vano	Superficie di pavimento	Sup. finestrata verticale	Sup. finestrata orizzontale	Sup. finestrata totale	S.A.I. minima	Rispetto R.A.I.
Camera 1	14,16 mq	2,99 mq	1,84 mq	1,84 mq	1,77 mq	SI
Camera 2	16,75 mq	2,99 + 0,56 mq	1,84 mq	2,40 mq	2,09 mq	SI
DWC 1	5,05 mq	Dotato di ventilazione meccanica controllata come previsto dall'Art.6 comma 3 del Regolamento edilizio comunale				
DWC 2	5,28 mq	Dotato di ventilazione meccanica controllata come previsto dall'Art.6 comma 3 del Regolamento edilizio comunale				

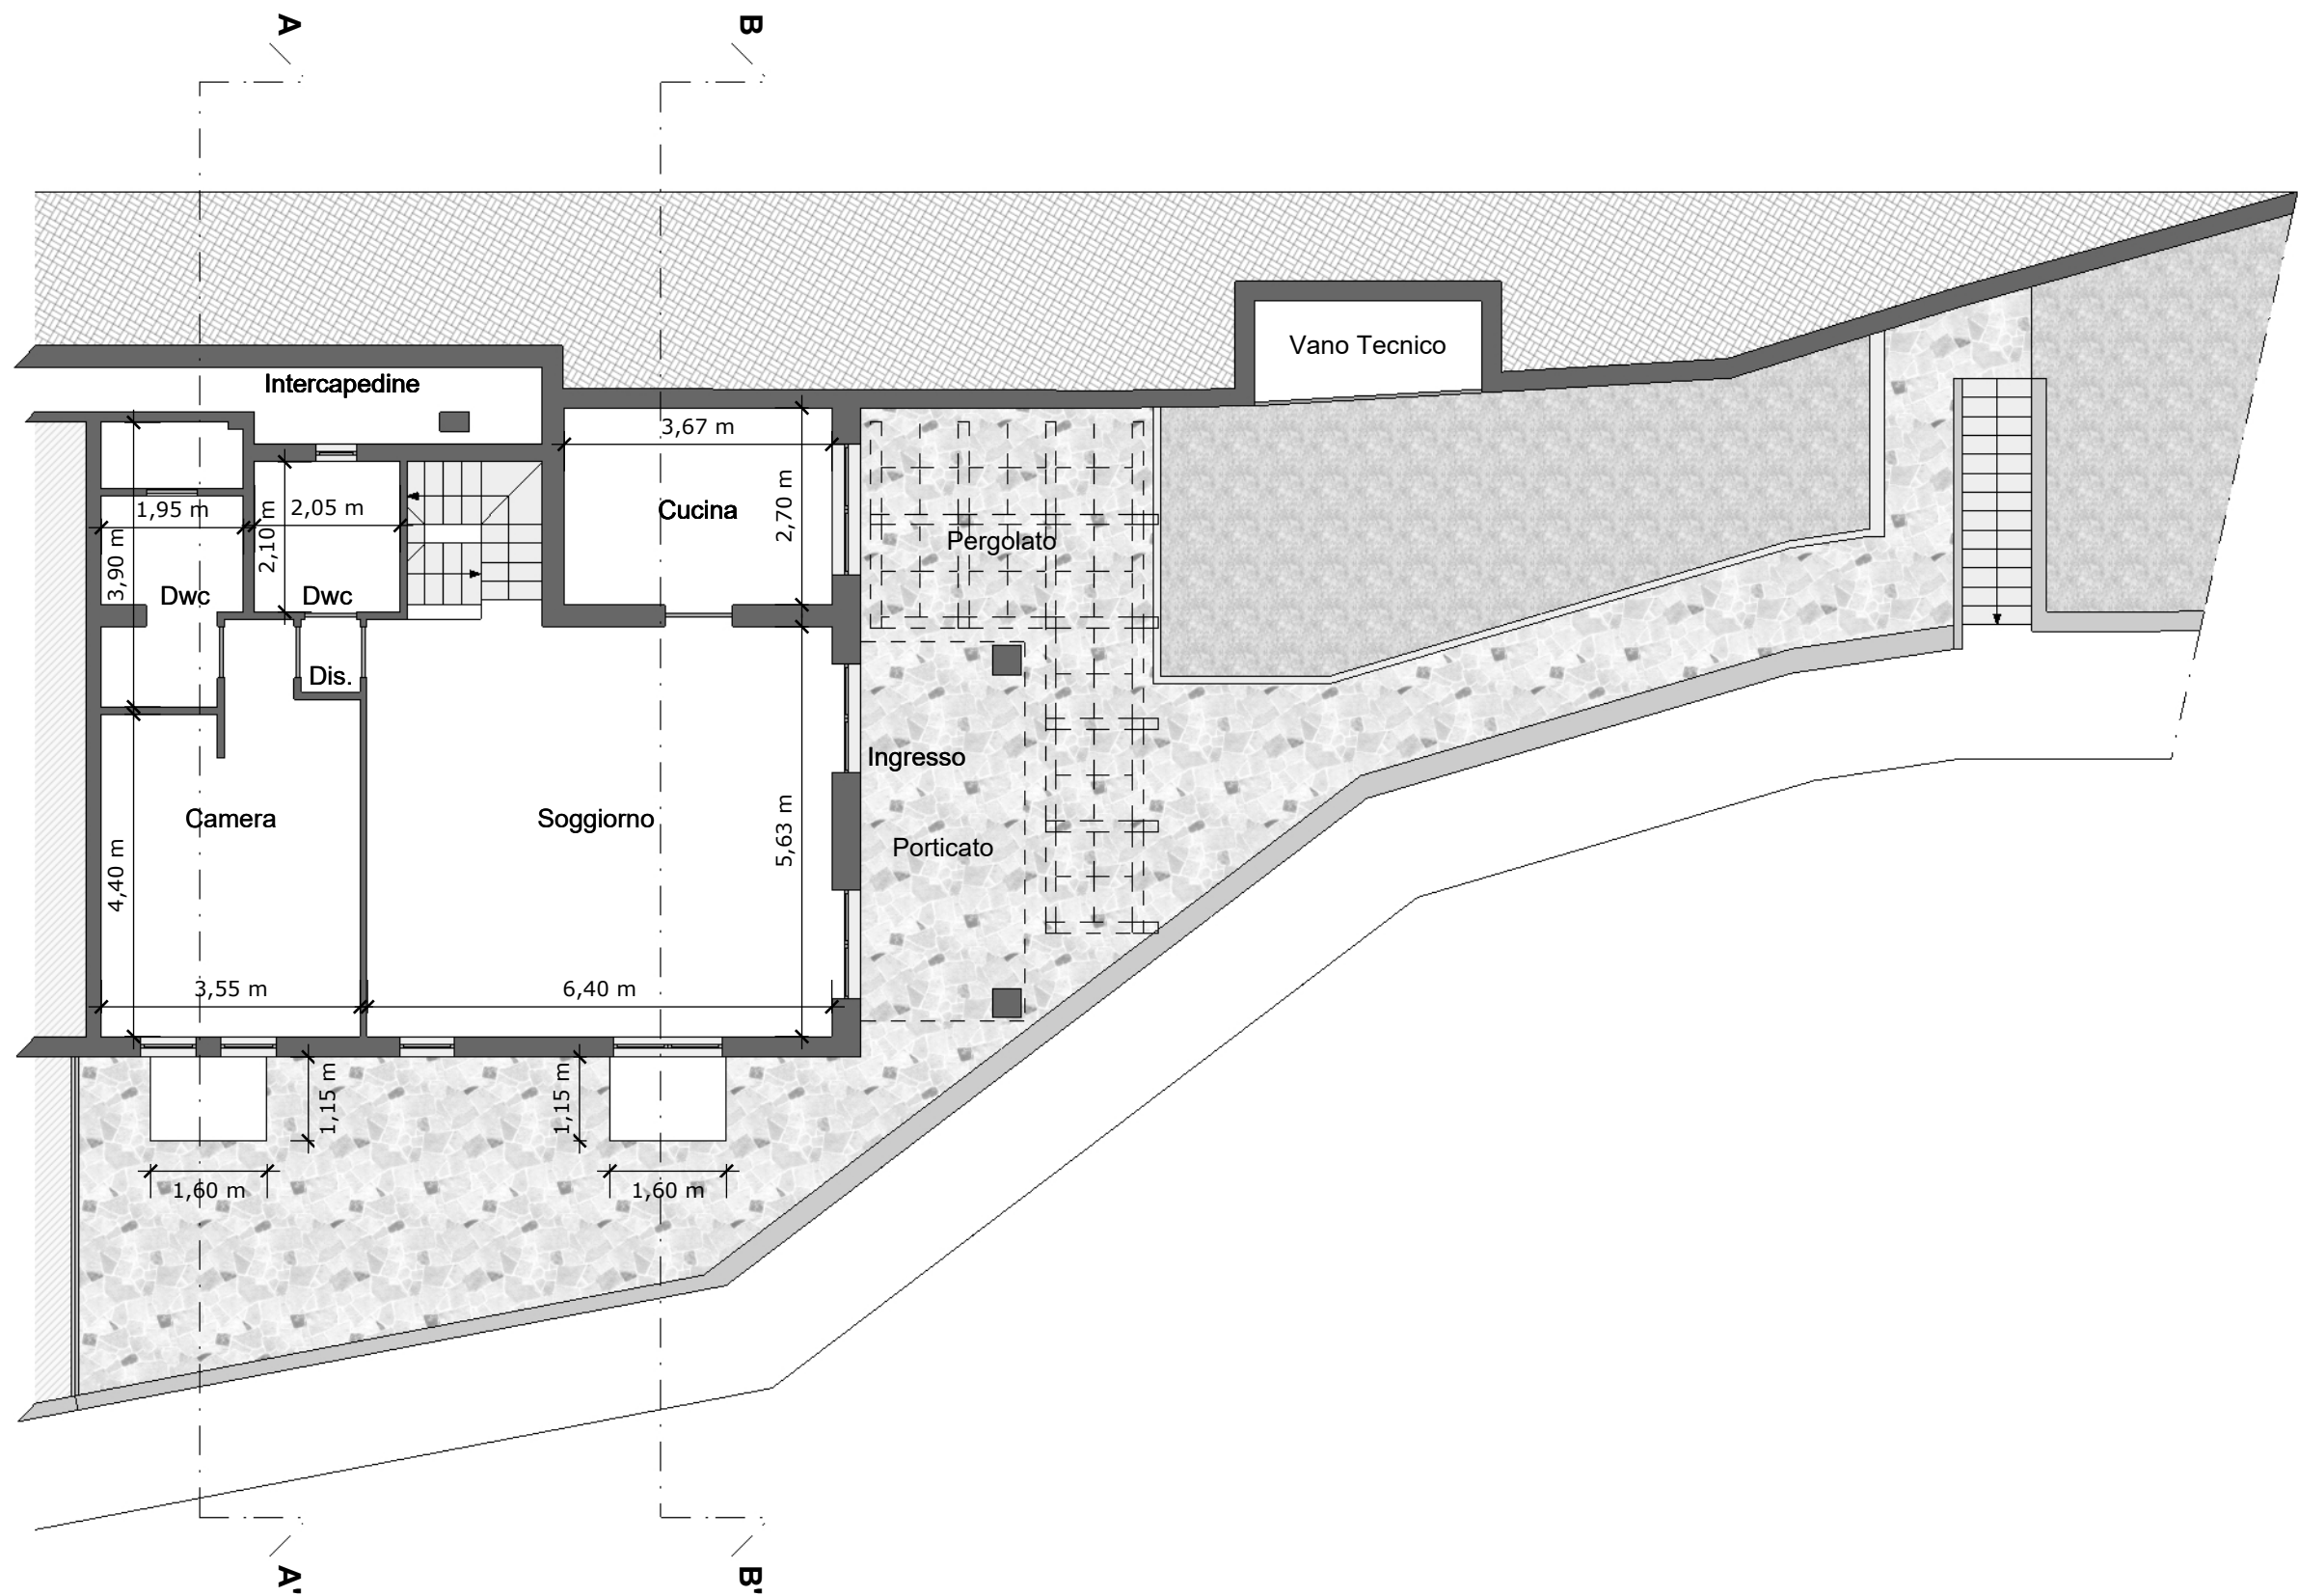

PLANIMETRIA PIANO TERRENO
PROGETTO
SCALA 1:100