




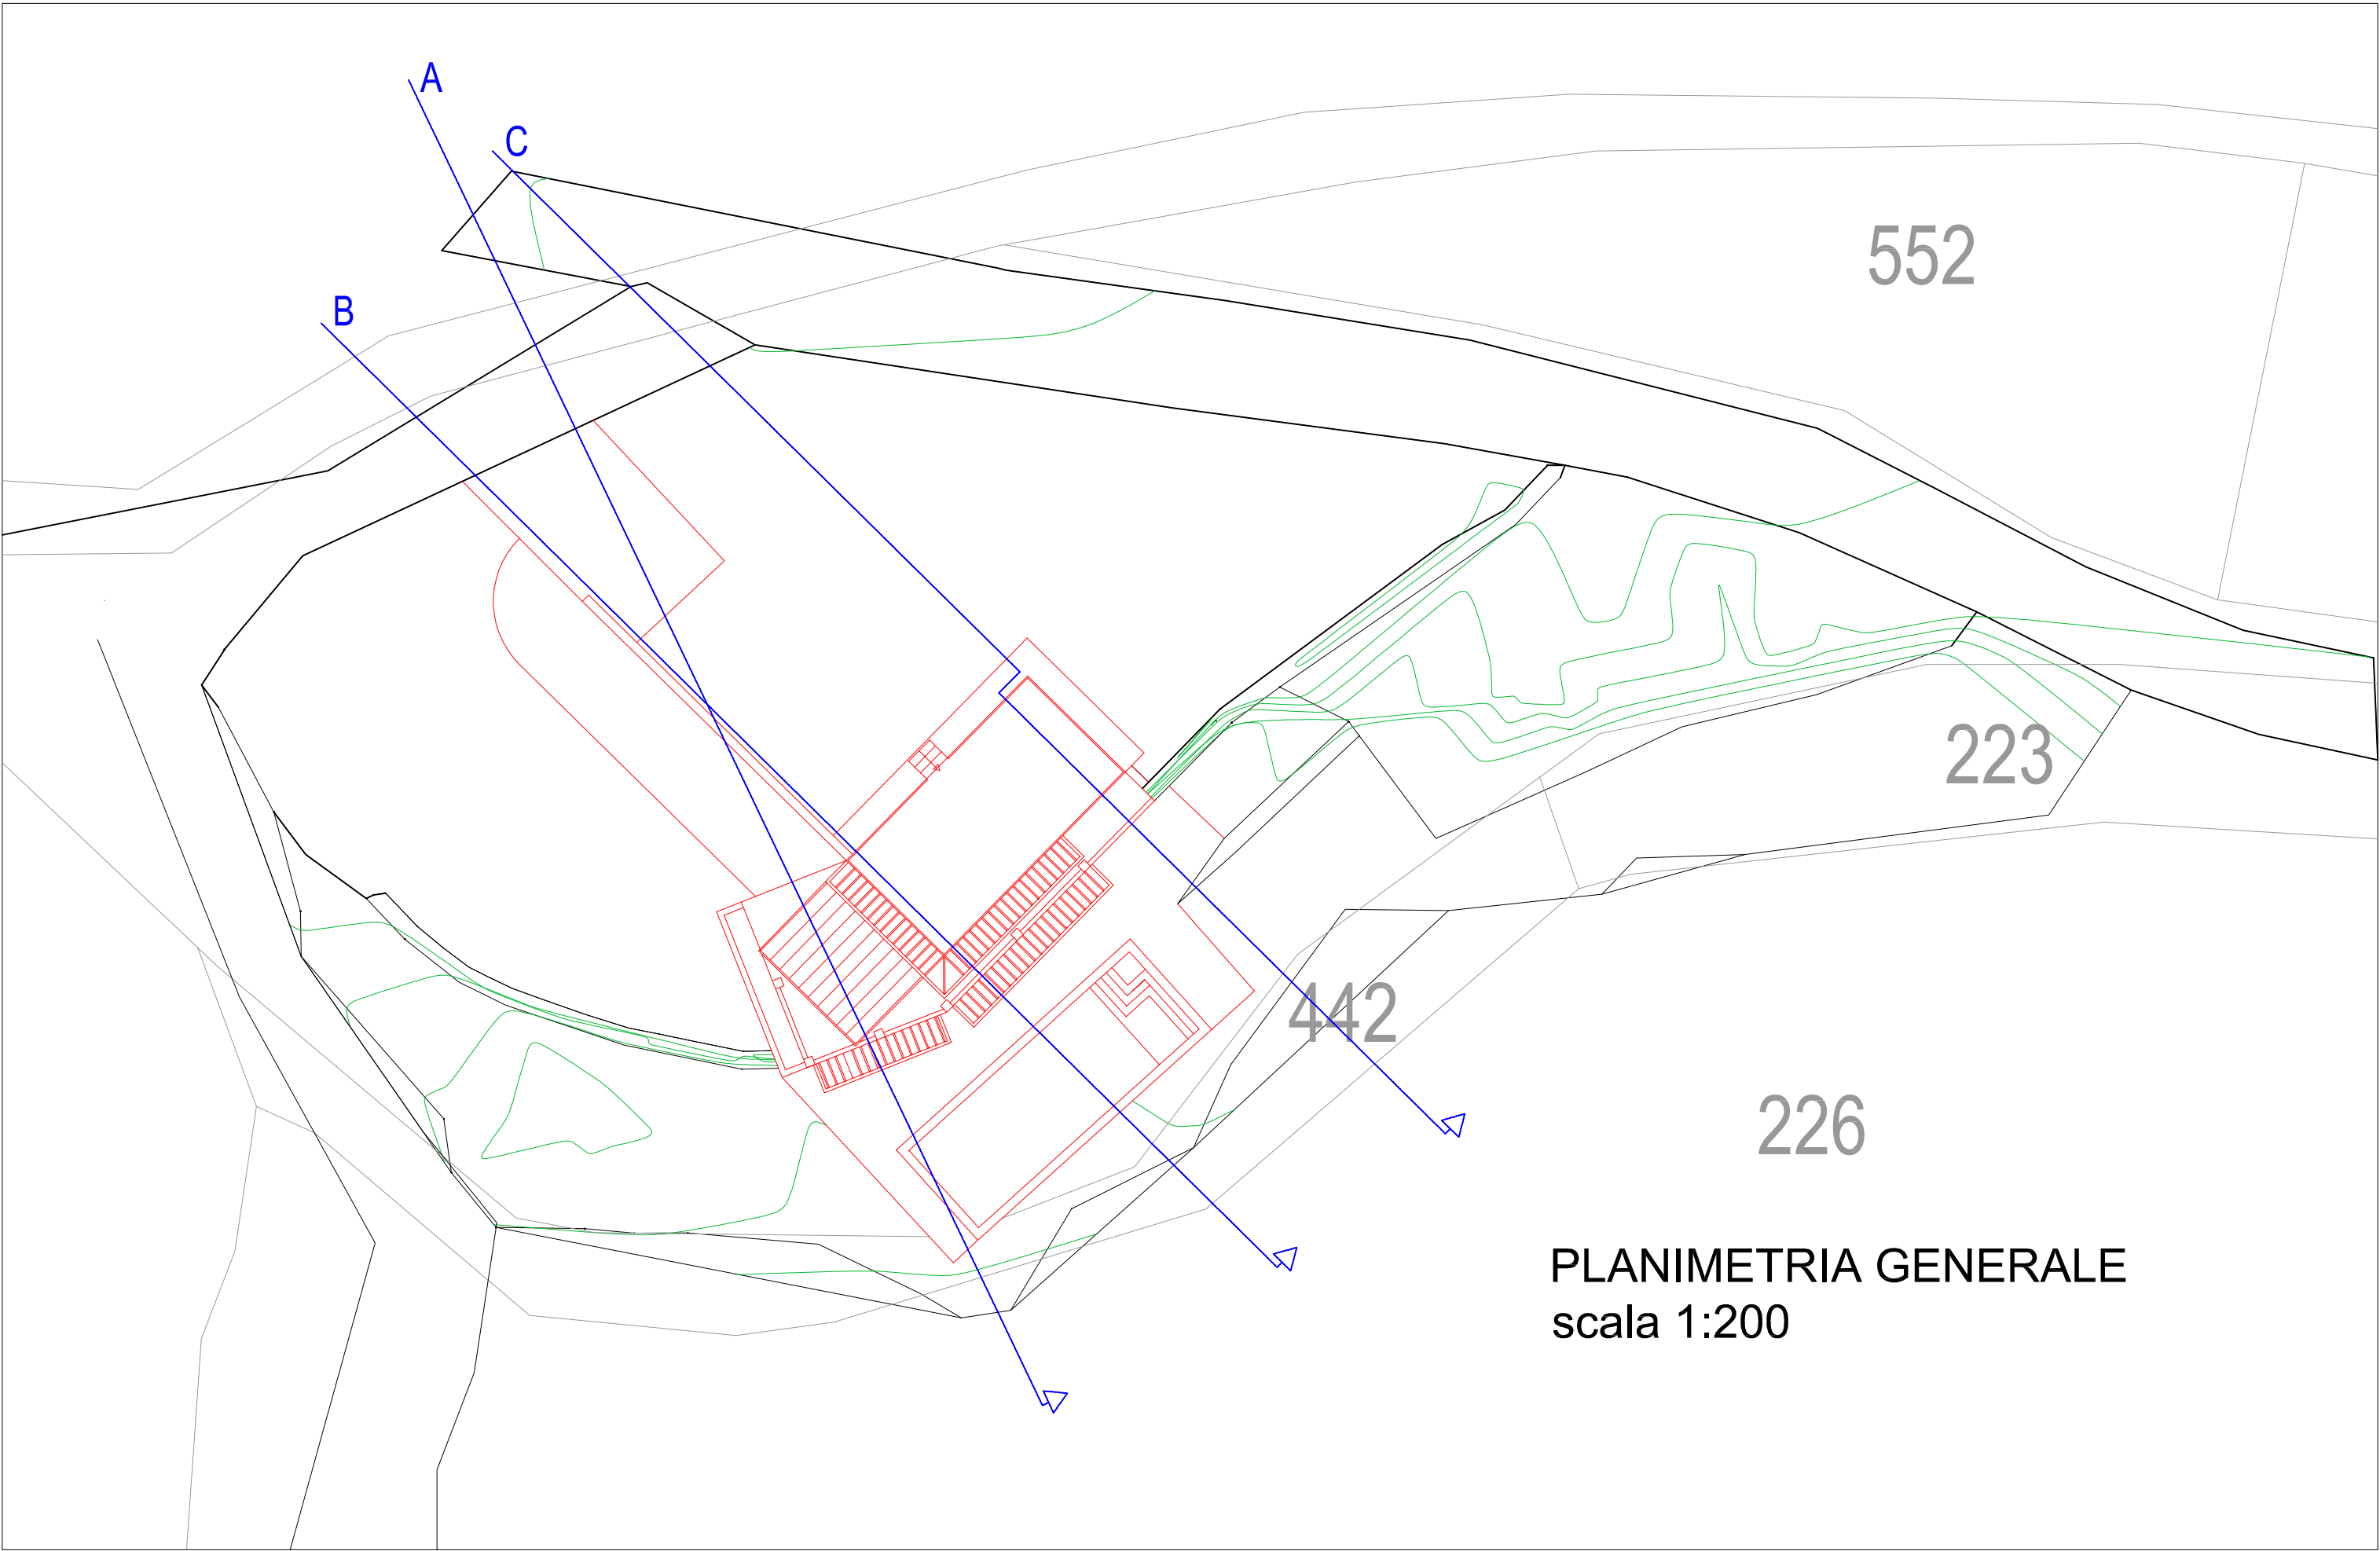


SEZIONE A - PROSPETTO LATERALE scala 1:100

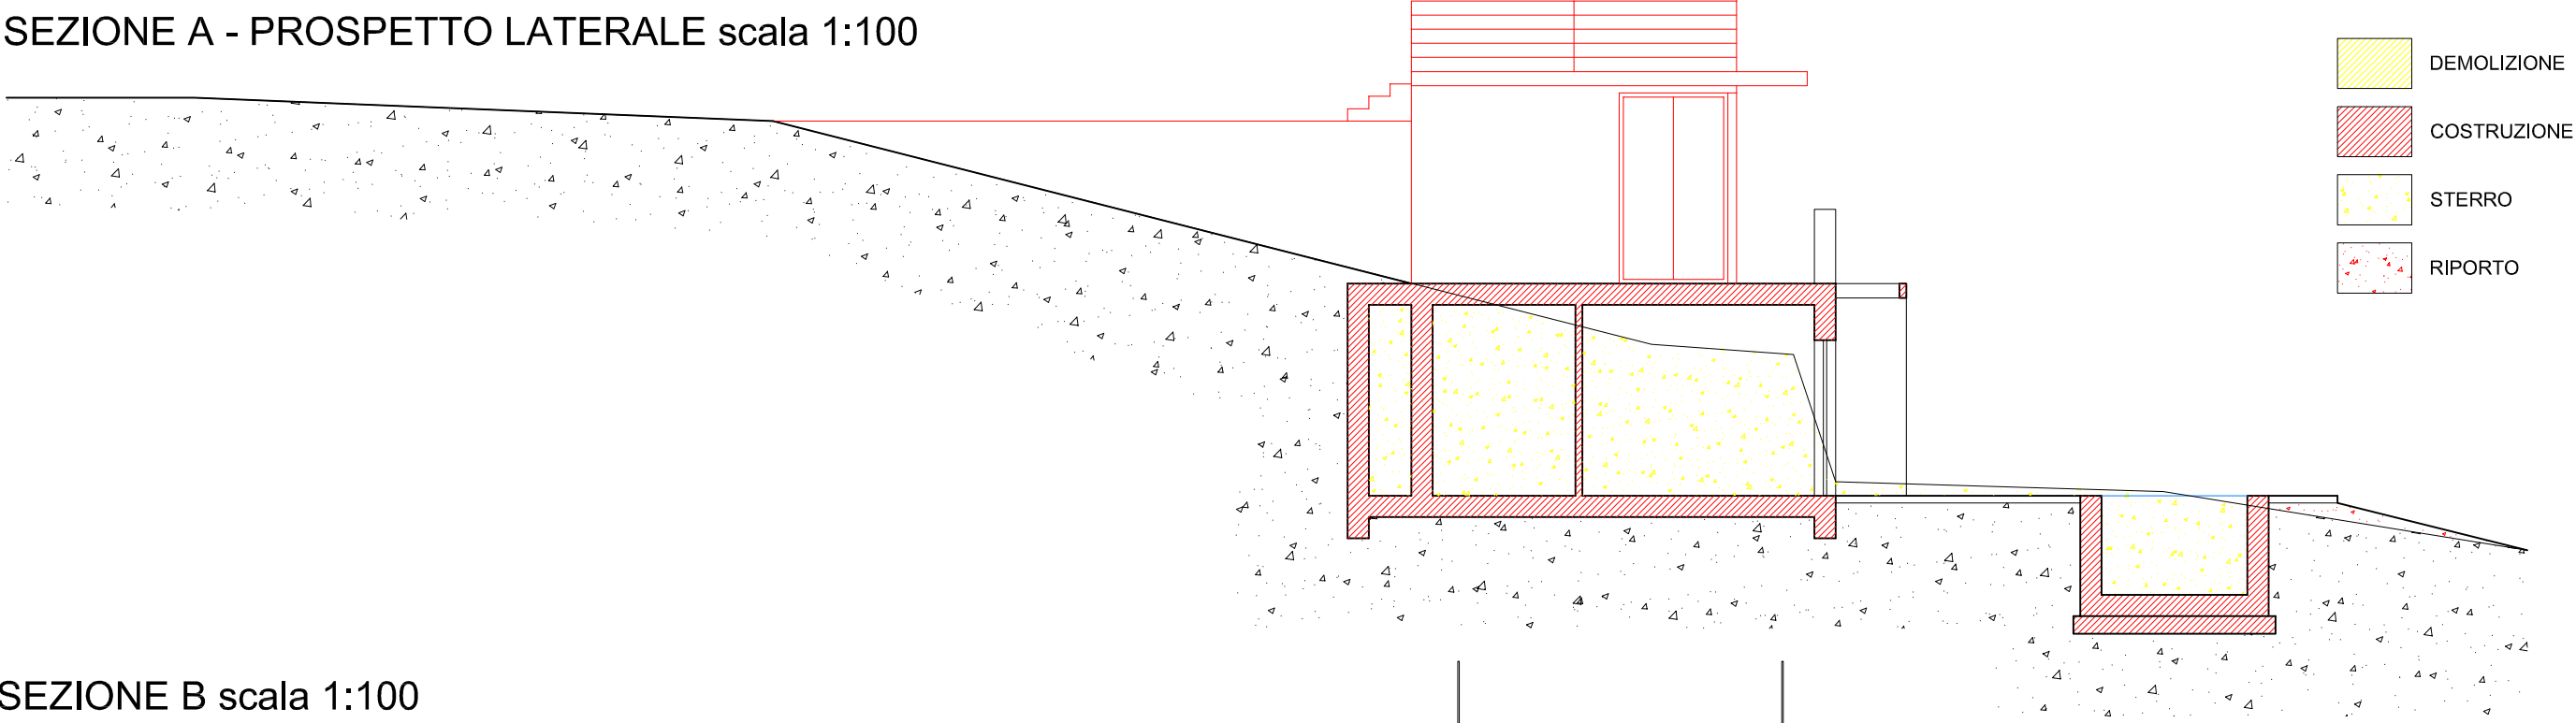

SEZIONE B scala 1:100

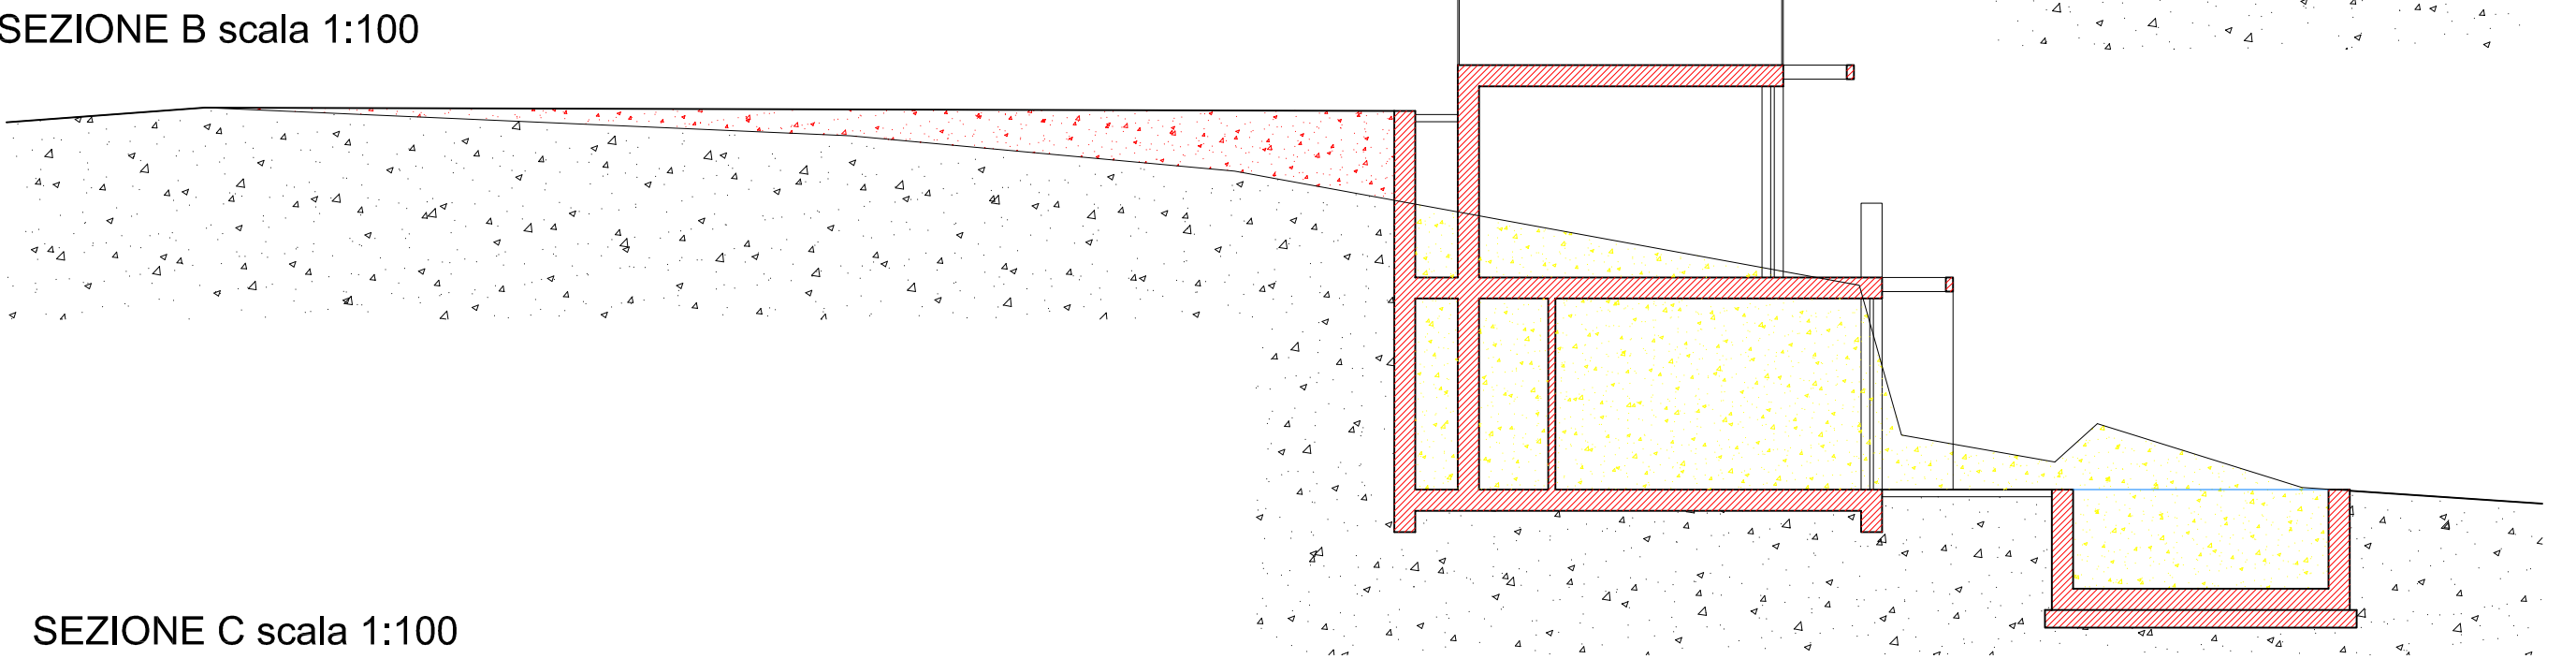

SEZIONE C scala 1:100

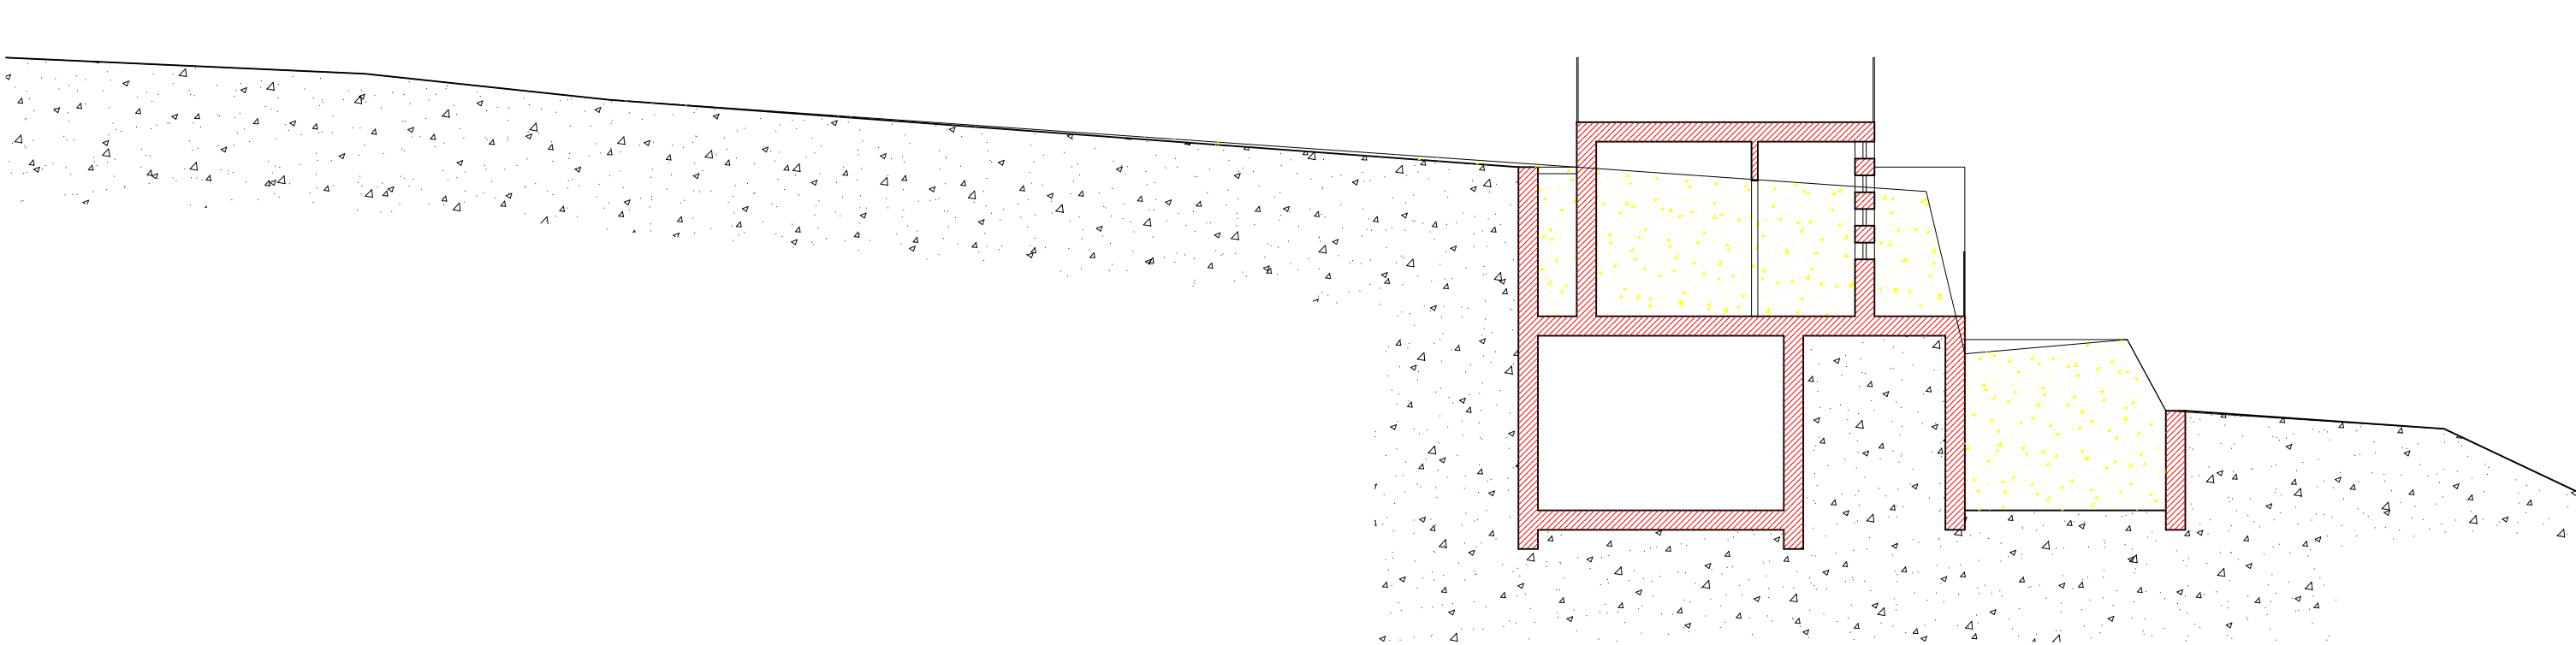

COMUNE DI ALASSIO
PROVINCIA DI SAVONA



TAV. 4 : RAFFRONTO (terreno Cavia)

ALASSIO LI : MARZO 2024